


Type eengezinswoning: kavel 1-2-3-12-13-14  
 Type levensloop best.: kavel 19-20-21

Een ontwikkeling gebaseerd op **PlusWonen**<sup>®</sup>  
 Het slimme duurzame bouwconcept. Van VolkerWessels


N  
  
 Kad. Perceel  
Nmr. 5061  
Gem. SMR02 Sec. G Blad 20  
Opp. 65116

01	21/11/2011	MZ	Type woningen toegevoegd
Wijz.	Datum	Get.	Omschrijving
Project		: 9 Wonen Limburg woningen Someren Heide	
Onderdeel: Situatietekeningen		Werknnummer:	
Fase : Bestekfase		C1168	
Schaal : 1:1000		Bladnummer:	
Datum : 20/10/2011		3.01	
Status : Definitief			


bestand: n:\projecten\projecten\c0002 plus wonen projecten\c1168 someren heide, 9 wonen limburg woningen\documenten-tekeningen\werktekeningen\autocad\3.01 situatietekening

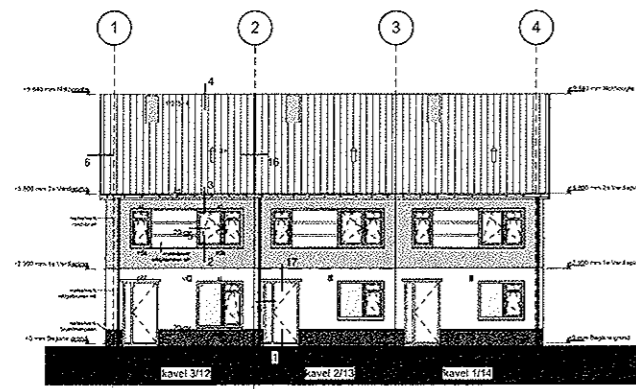


Voorgevel (1 : 100)

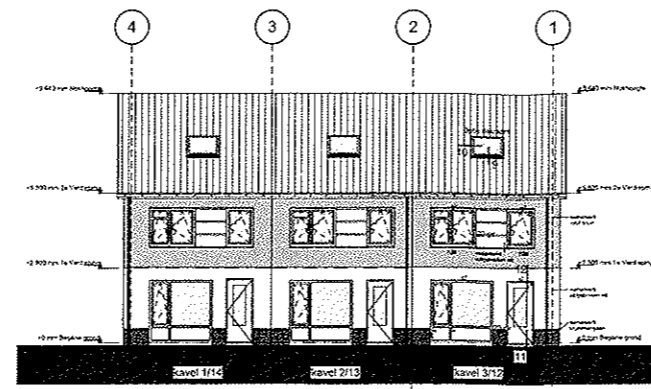


Achtergevel (1 : 100)

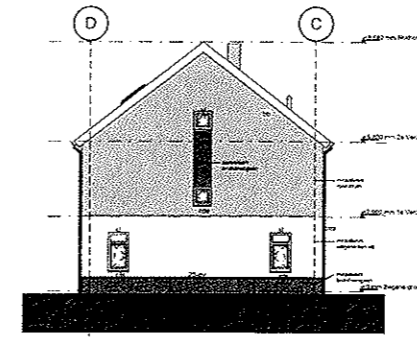


Zijgevel Links kavel 3/12 (1 : 100)

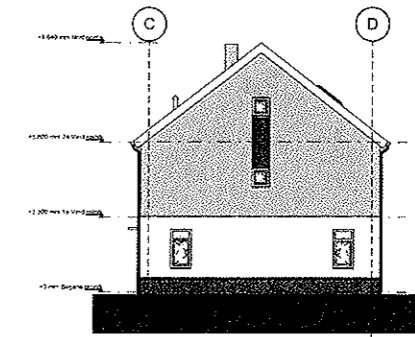


Zijgevel Rechts kavel 1/14 (1 : 100)

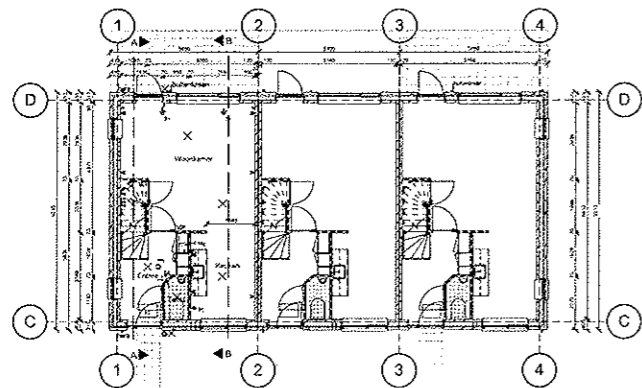


Begane Grond (1 : 100)

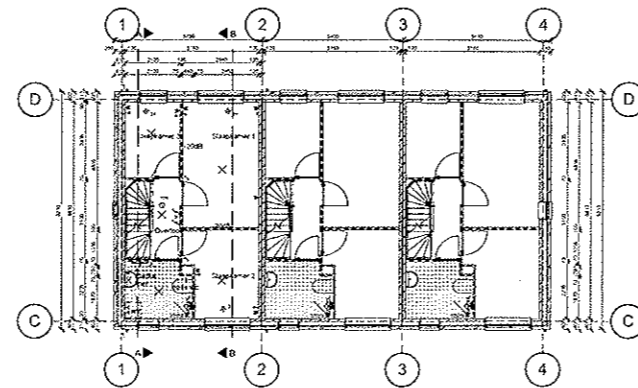


1e Verdieping (1 : 100)

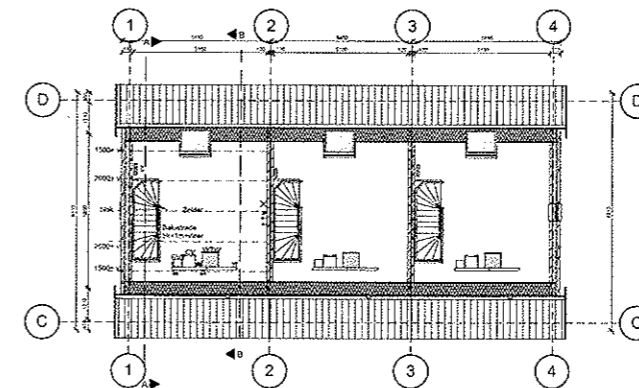


2e Verdieping (1 : 100)

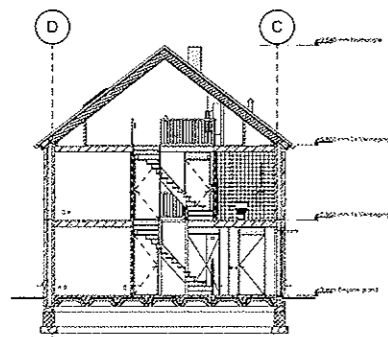

Doorsnede A-A (1 : 100)

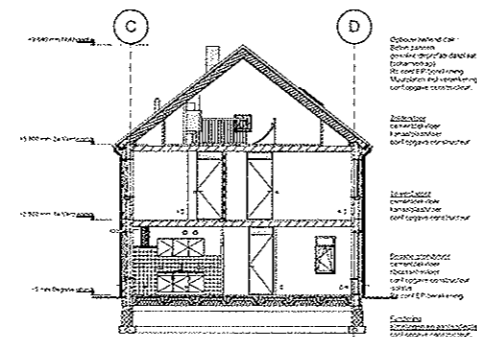

Doorsnede B-B (1 : 100)

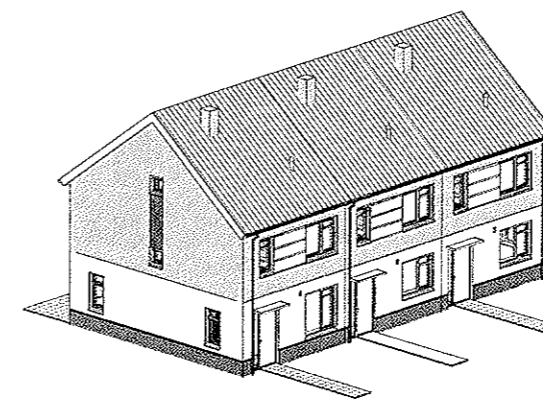


ALGEMENE BEPALINGEN:  
 GEWAPENDE BETON- EN STAALCONSTRUCTIES CONFORM  
 TEKENING EN BEREKENING VAN DE CONSTRUCTEUR  
 TECHNISCHE INSTALLATIES CONFORM DOOR NUTS-  
 BEDRIJVEN, GOEDGEGEURDE INSTALLATIE TEKENINGEN.  
 ELEKTRISCHE INSTALLATIES CONFORM NEN-1010  
 GAS INSTALLATIES CONFORM NEN-1078  
 ISOLEREN CONFORM NEN-1058  
 VENTILATIE CONFORM NEN-1057 EN NPR-1088  
 RIOLERING UITVOEREN CONFORM NEN-3215  
 LEIDINGDOORVOEREN CONFORM NEN-2768


Renvooi

A	23/11/2011	SK	Raamhoogte zijgevel rechts
Wz.	Datum	Get.	Omschrijving
			Een ombekleefing gebaseerd op <b>PlusWonen</b>
Project			9 Wonen Limburg woningen Someren Heide
Opdrachtgever			Bouwmaatschappij Jongen BV
Onderdeel			Bestektoelating Kavel 1/14-2/13-3/12
Fase			Bestekfase
Formaat			A0
Schaal			1:100
Datum			20/10/2011
Geleidend			H. Smeets
Wvd			S. Keijnders
Status			Definitief
Werknummer			C1168
Bladnummer			3.10

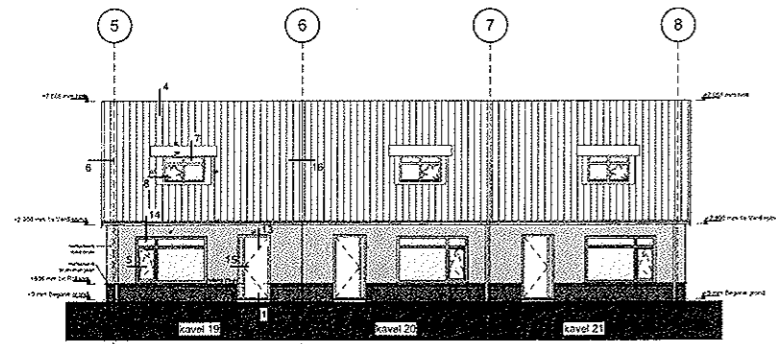


Voorgevel (1 : 100)

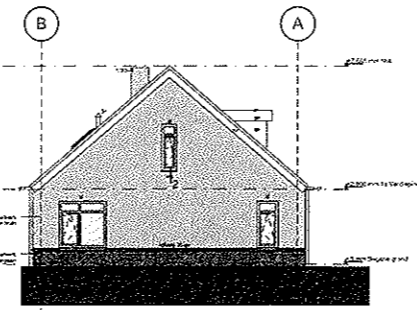


Zijgevel links kavel 19 (1 : 100)

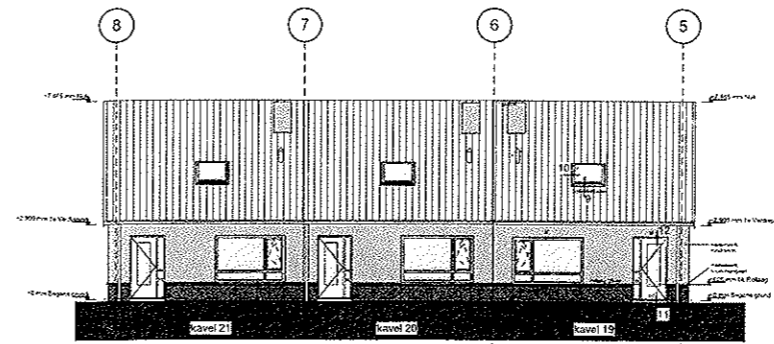


Achtergevel (1 : 100)

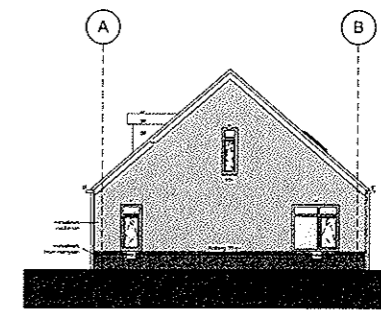


Zijgevel Rechts kavel 21 (BE) (1 : 100)

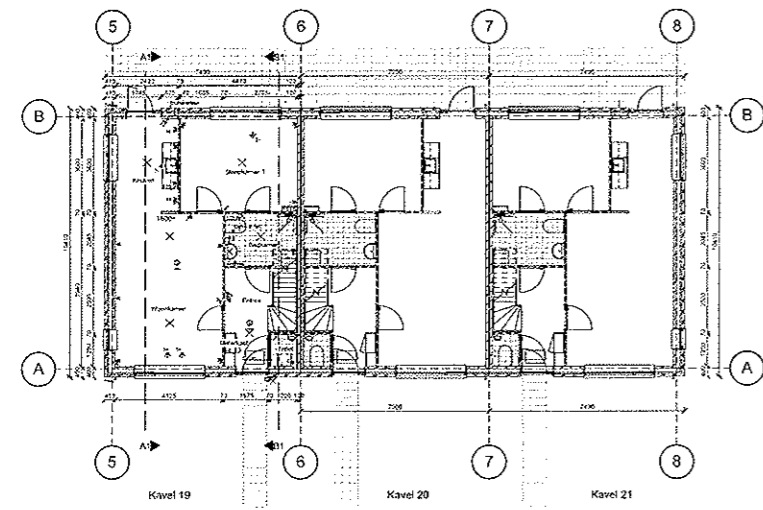


Begane grond (1 : 100)

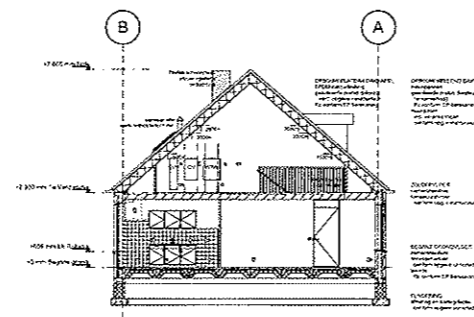

Doorsnede A1-A1 (1 : 100)

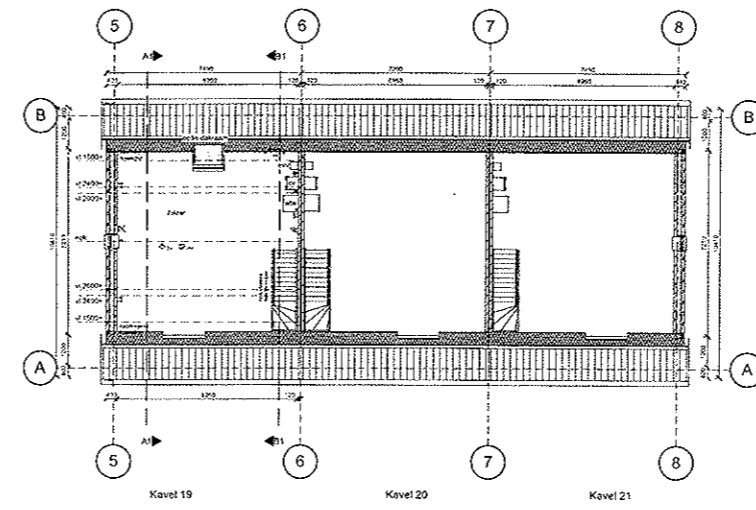

1e verdieping (1 : 100)

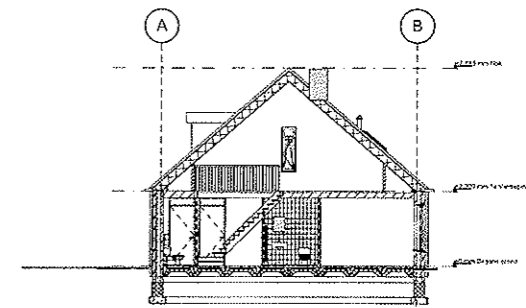


Doorsnede B1-B1 (1 : 100)


ALGEMENE BEPALINGEN:  
 GEWAPENDE BETON- EN STAALCONSTRUCTIES CONFORM  
 TEKENING EN BEREKENING VAN DE CONSTRUCTEUR,  
 TECHNISCHE INSTALLATIES CONFORM, DOOR NUTS-  
 BEDRIJVEN GOEDGEKURDE INSTALLATIEKENNINGEN,  
 ELEKTRISCHE INSTALLATIES CONFORM NEN-1010  
 GAS INSTALLATIES CONFORM NEN-1076  
 ISOLEREN CONFORM NEN-1068  
 VENTILEREN CONFORM NEN-1087 EN NPR-1088  
 RIJLIERING UITVOEREN CONFORM NEN-3215  
 LEIDINGSDOORVOEREN CONFORM NEN-2768

Renvooi


	metaalwerk	1	afsluiter cv (passen)
	isolatie	2	onduchting rook
	prefab beton	3	terrace vloer
	beton scheidingswand ceforbeton	4	aluminium lijst
	isolatie	5	bovenplaat

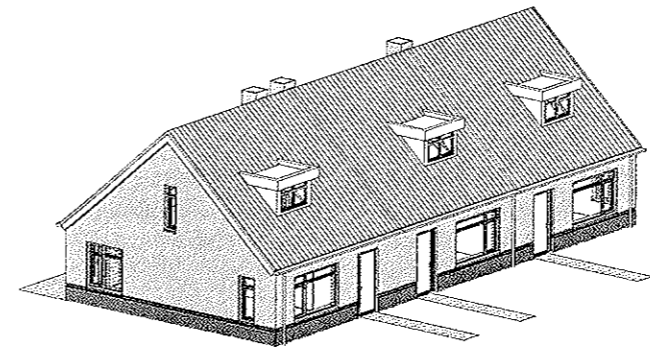


A	14/11/2011	SK	revisie/nieuwe eerste verdieping
Wijz.	Datum	Get.	Omschrijving
			Een ontwikkeling gebaseerd op <b>PlusWonen</b>
Project			9 Wonen Limburg woningen Someren Heide
Opdrachtgever			Bouwwerkwijking Jongen BV
Ondertekend			Bestektekoning kavel 19-20-21
Fase			Bestekfase
Formaat		A0	Werknummer
Schaal		1:100	C1168
Datum		20/10/2011	Bladnummer
Getekend		M. Zeegers	3.11
Vrdb		S. Krijnen	
Status		Definitief	

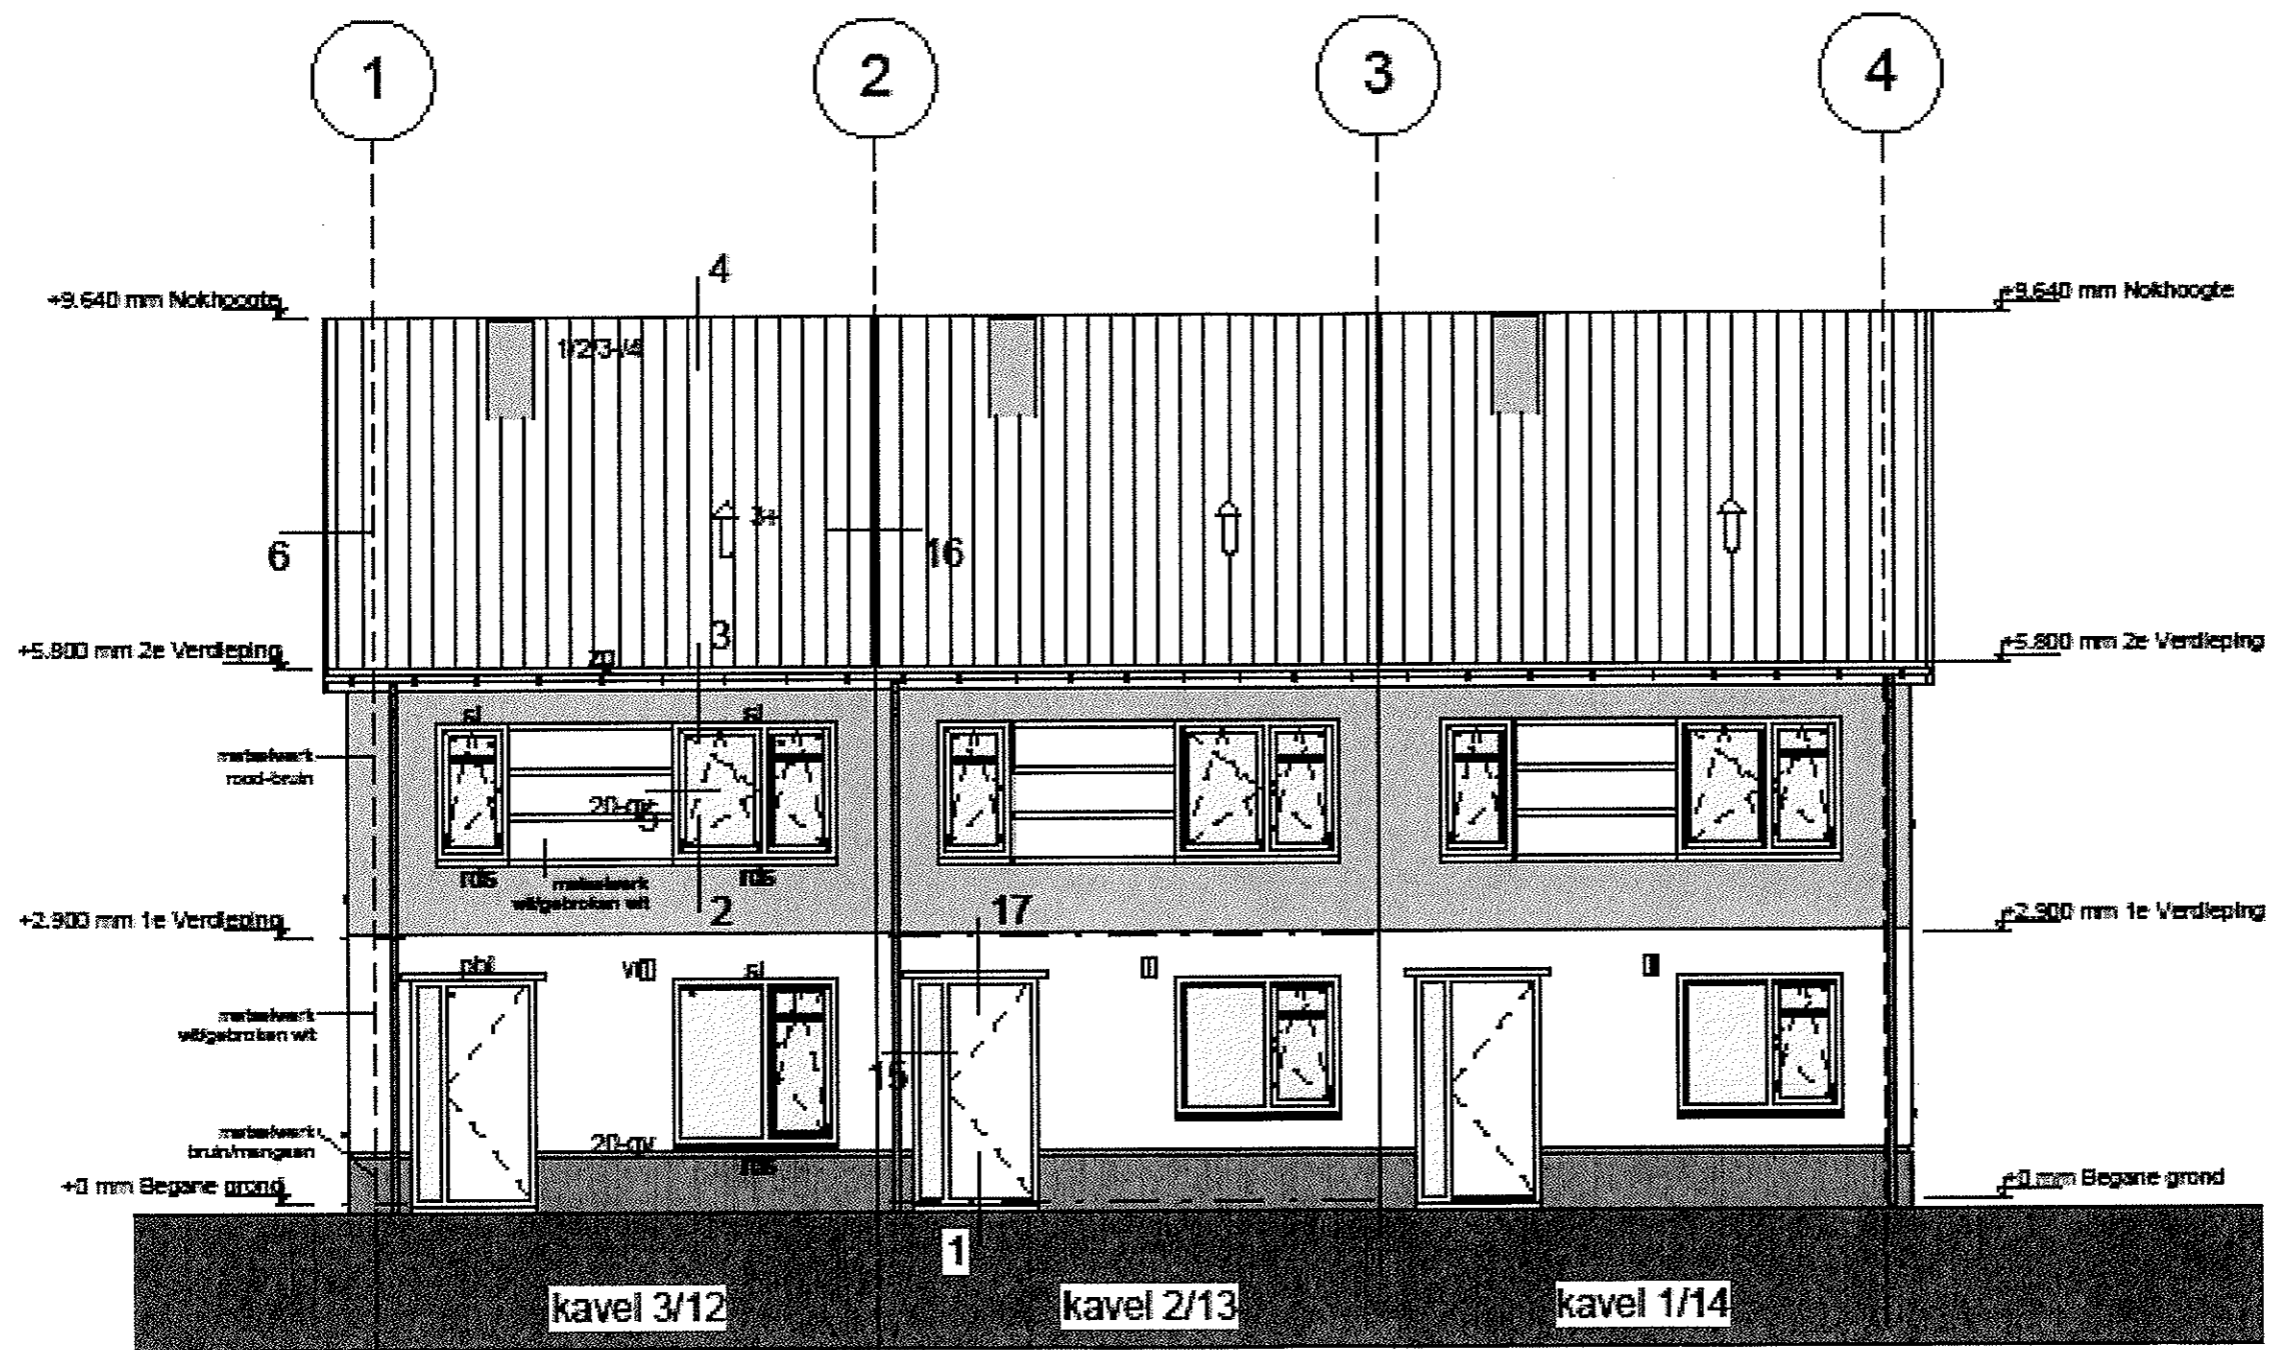

Voorgevel (1 : 100)

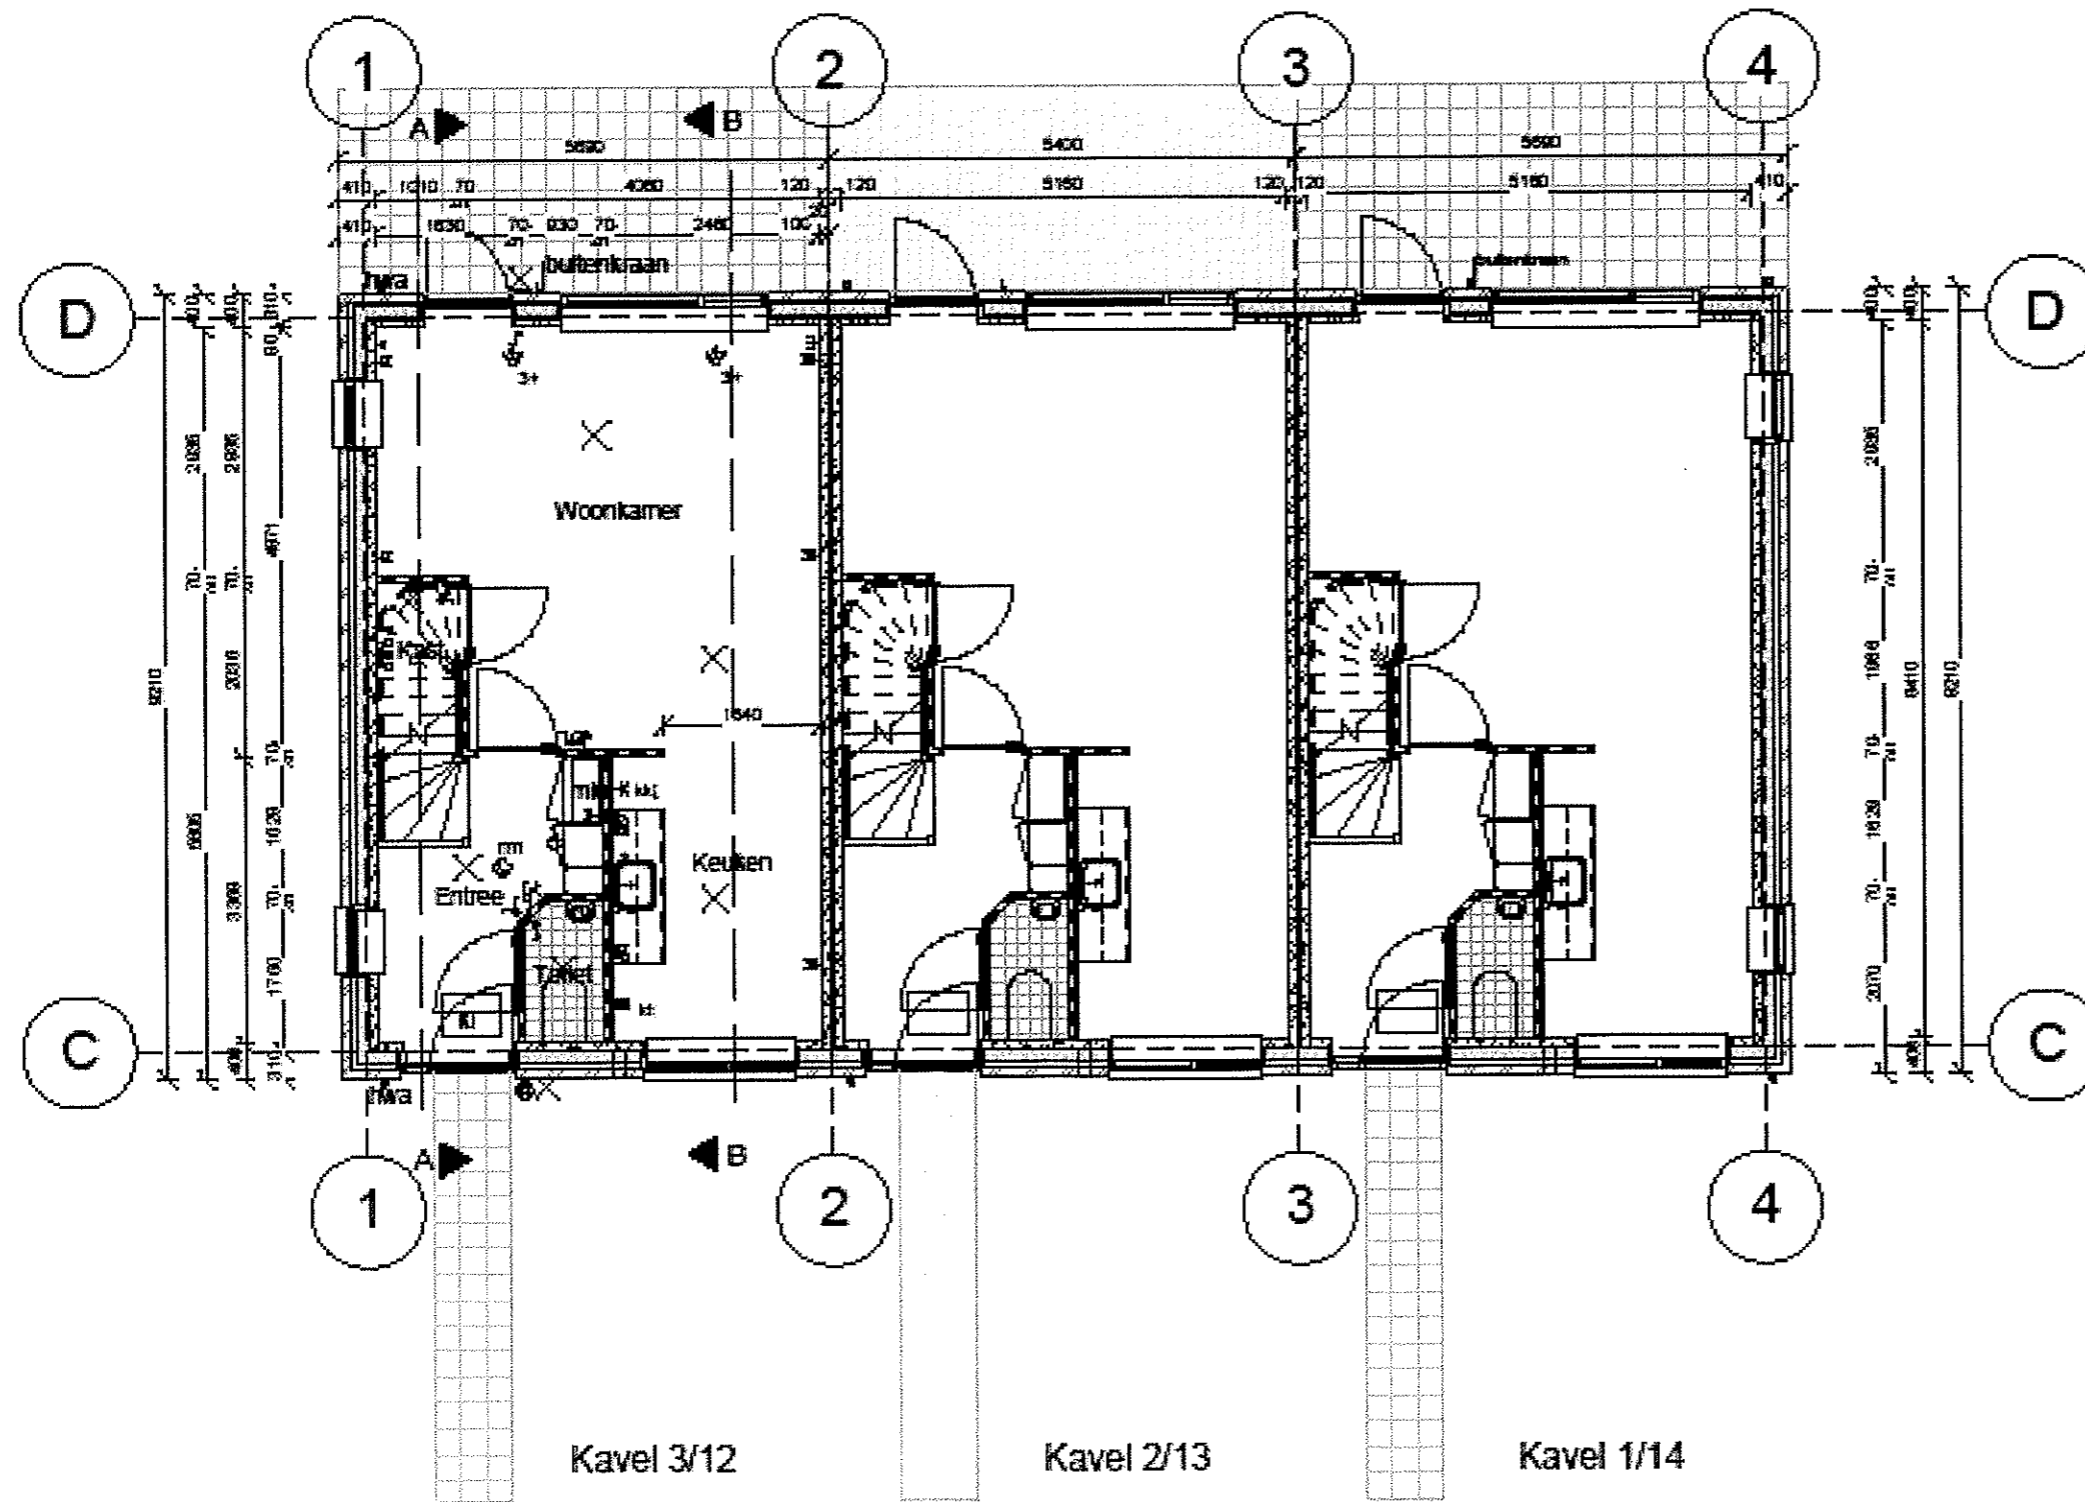

Begane Grond ( 1 : 100)

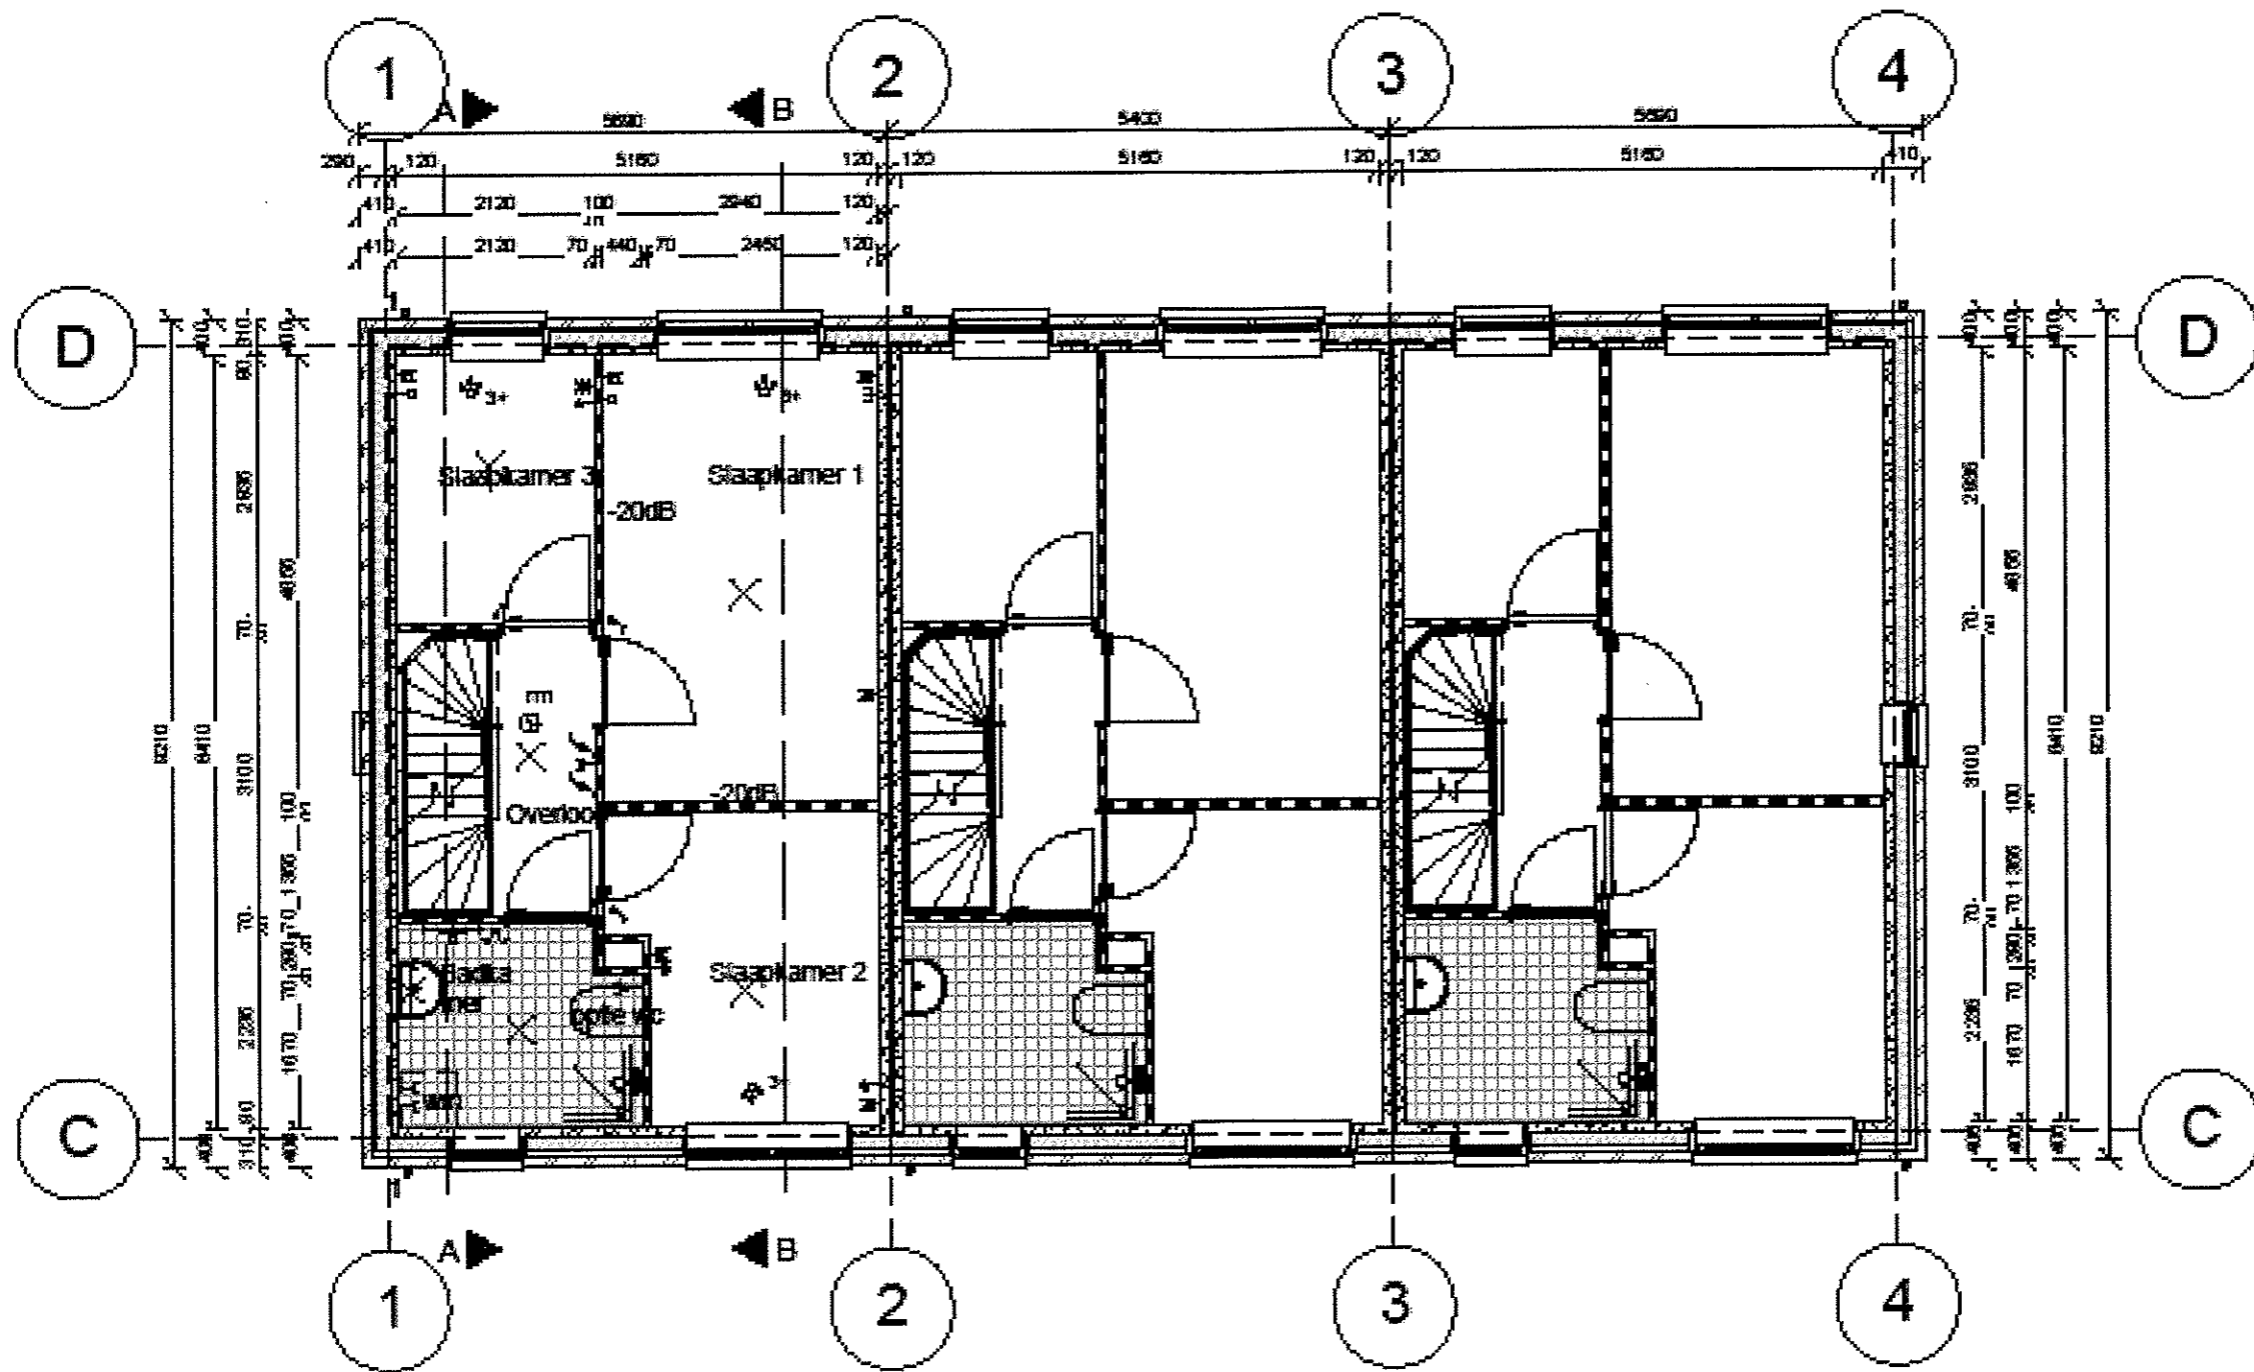


Kavel 3/12


Kavel 2/13

Kavel 1/14

1e Verdieping ( 1 : 100 )

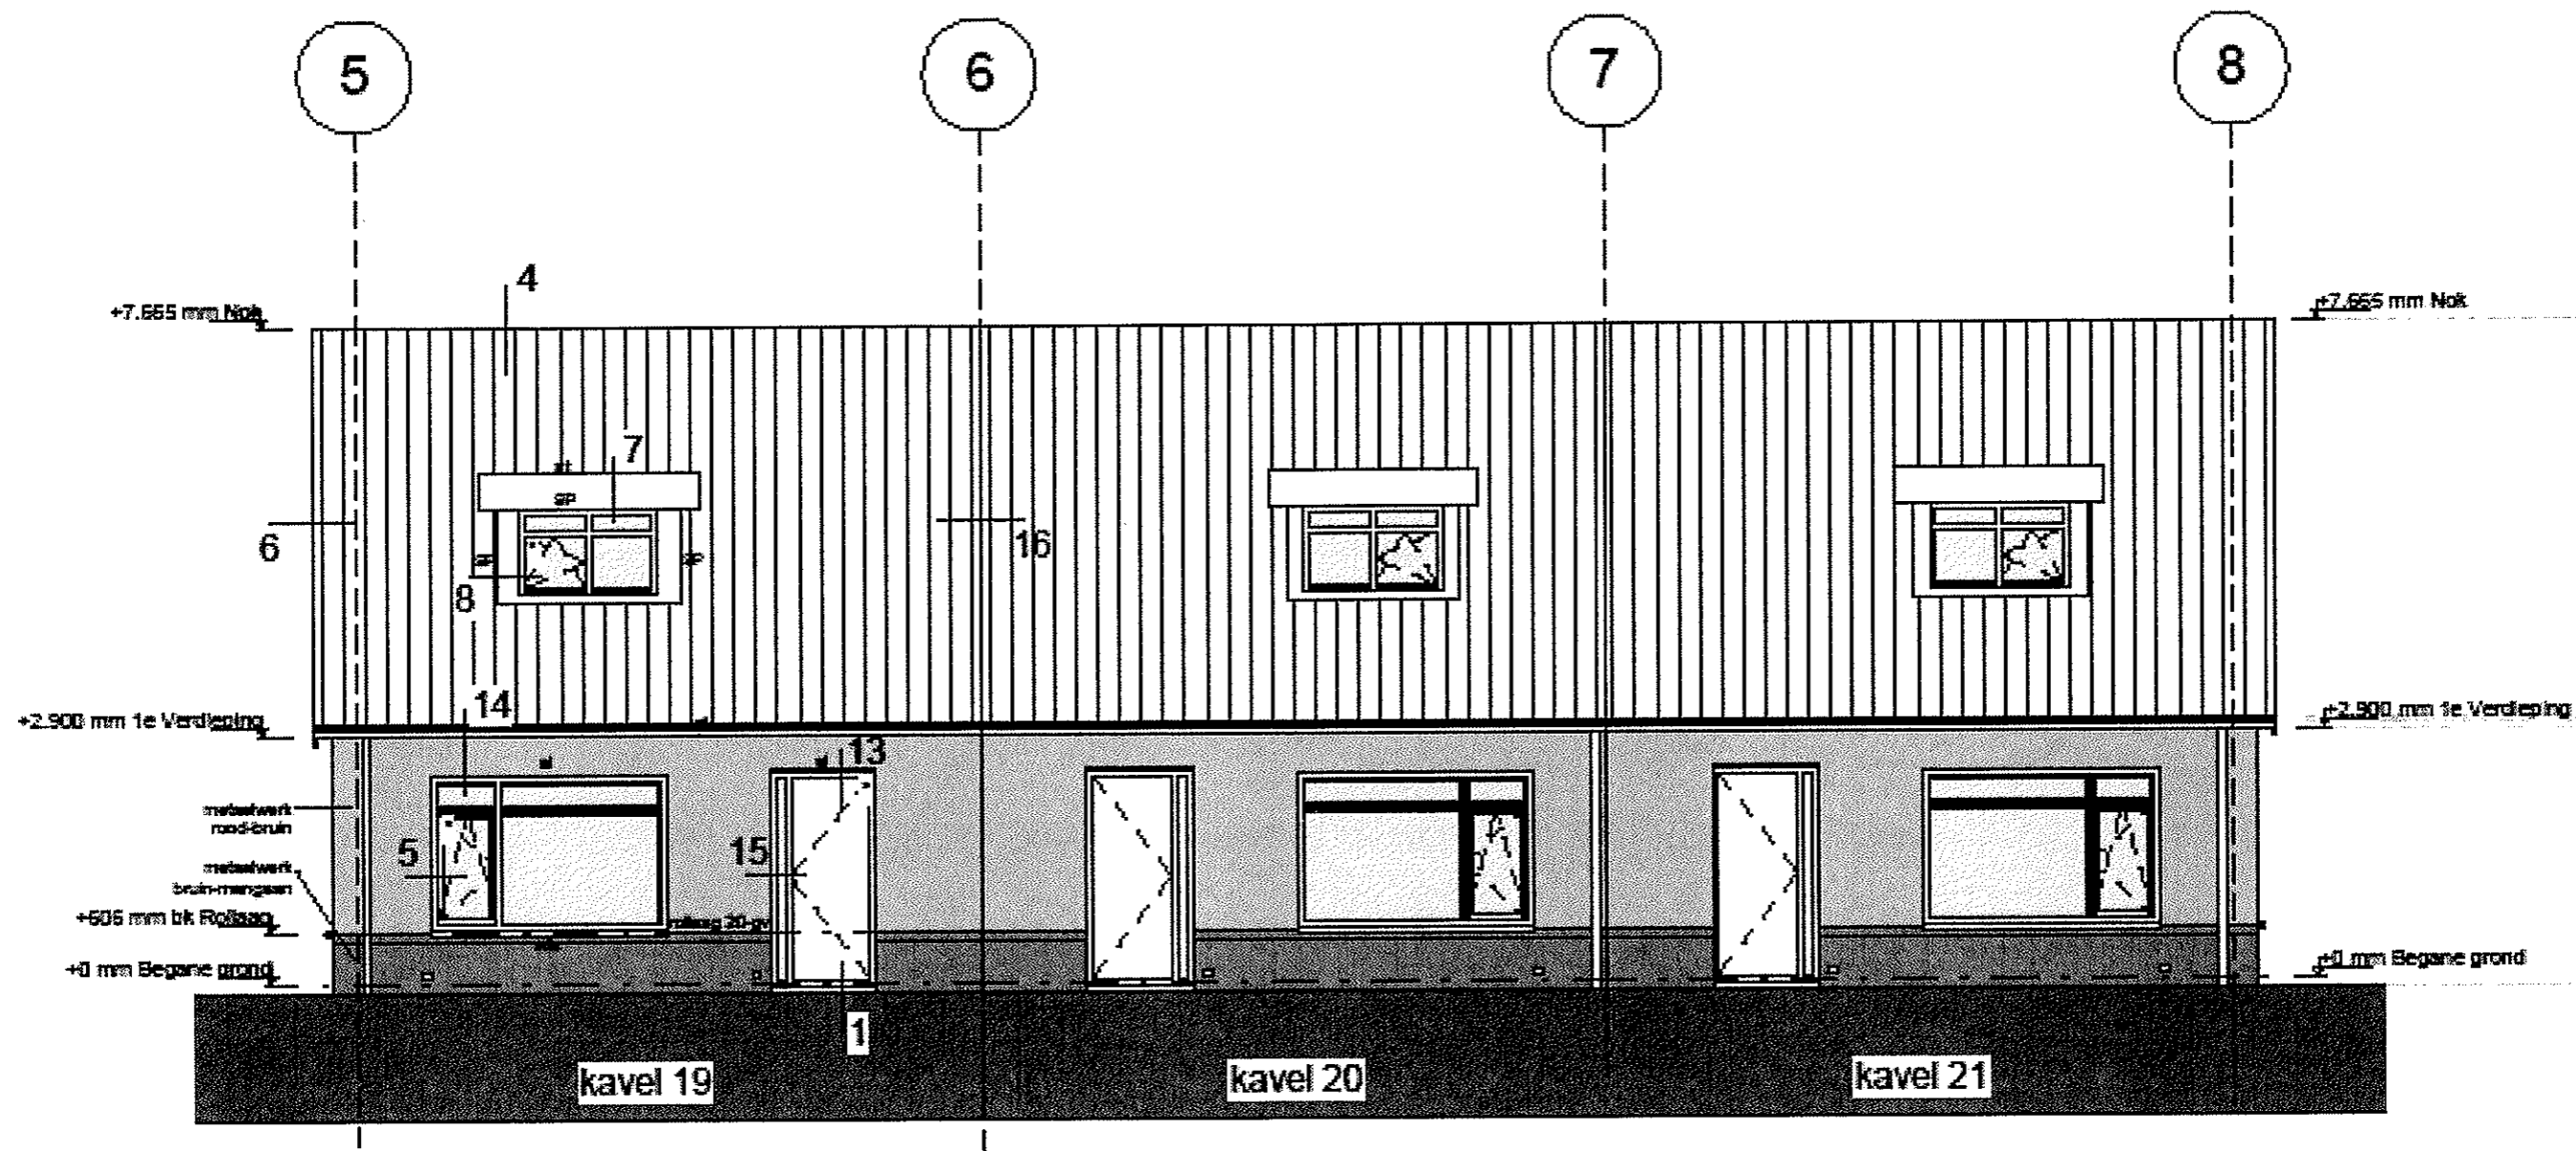

Voorgevel ( 1 : 100)

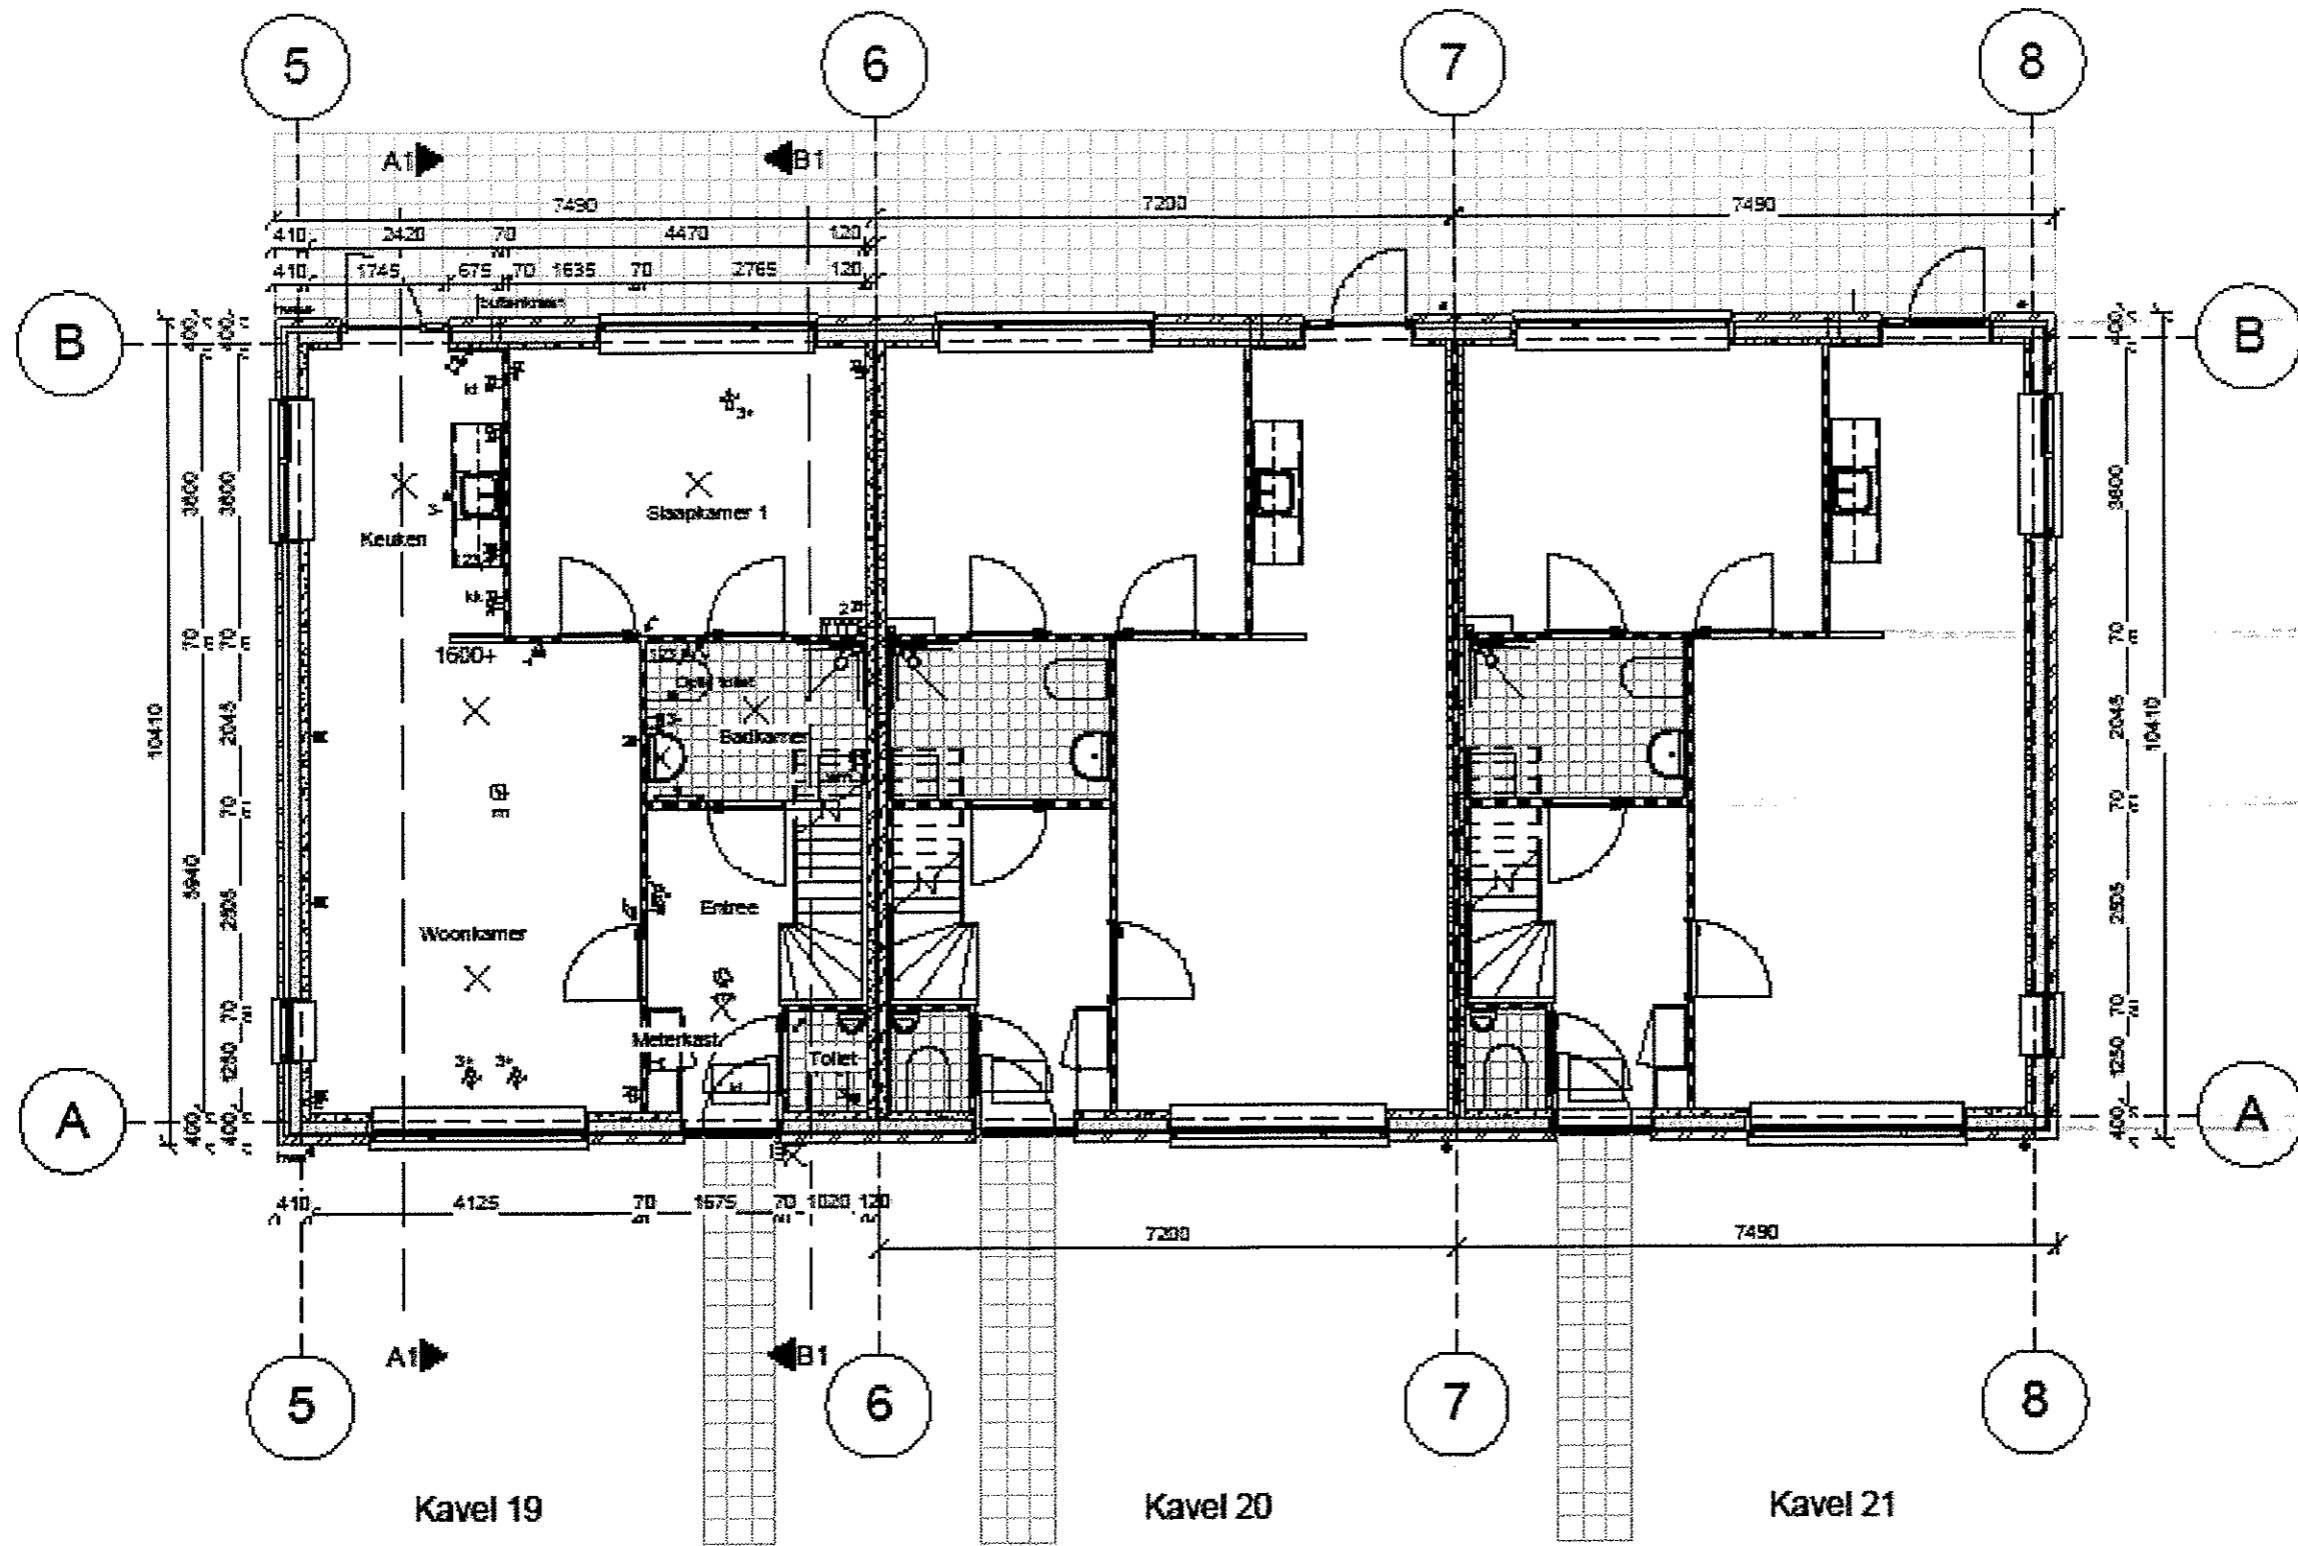

Begane grond ( 1 : 100)

